


PIANTA PIANO TERRA SCALA 1:100

RAFFERONTO

--- non realizzato
--- realizzato

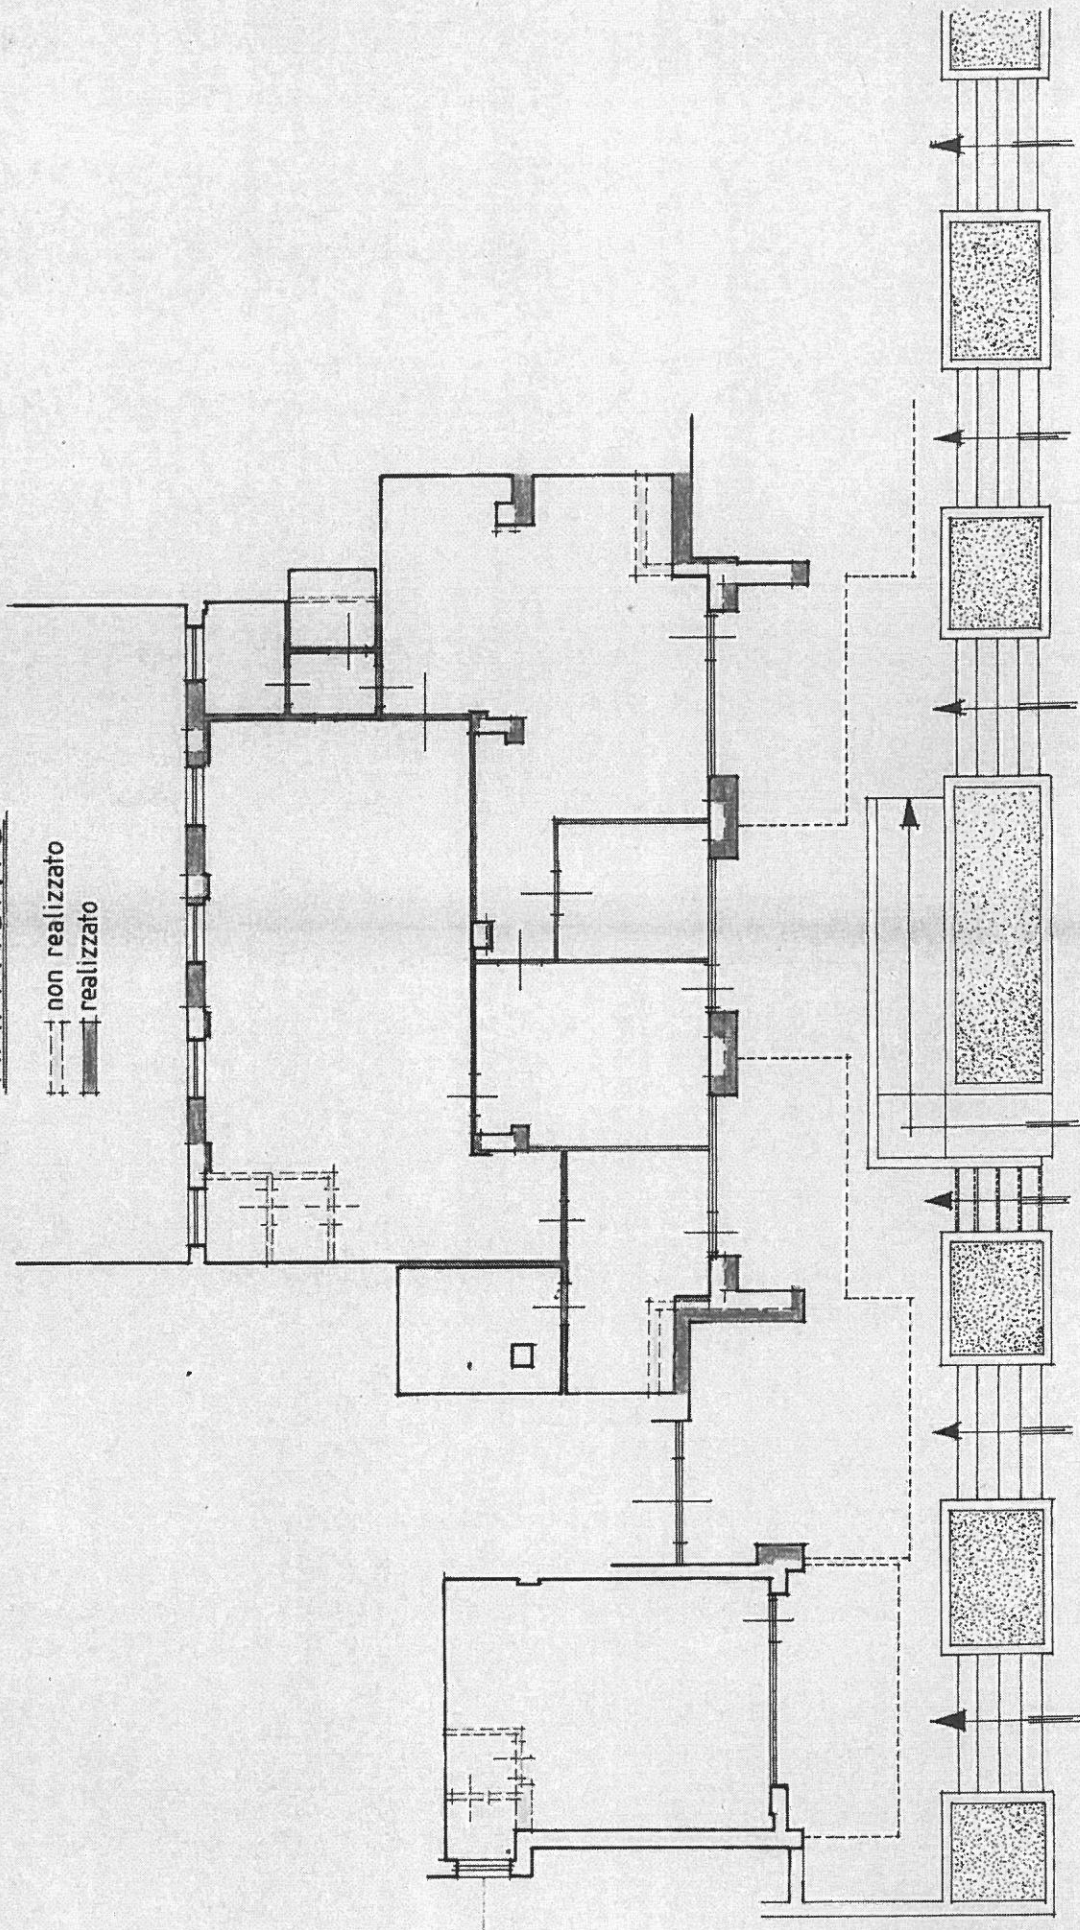

VIA MORSELLI