


PIANTA PIANO TERRA SCALA 1:100

STATO DI FATTO

Negozio ad uso laboratoriobimedic

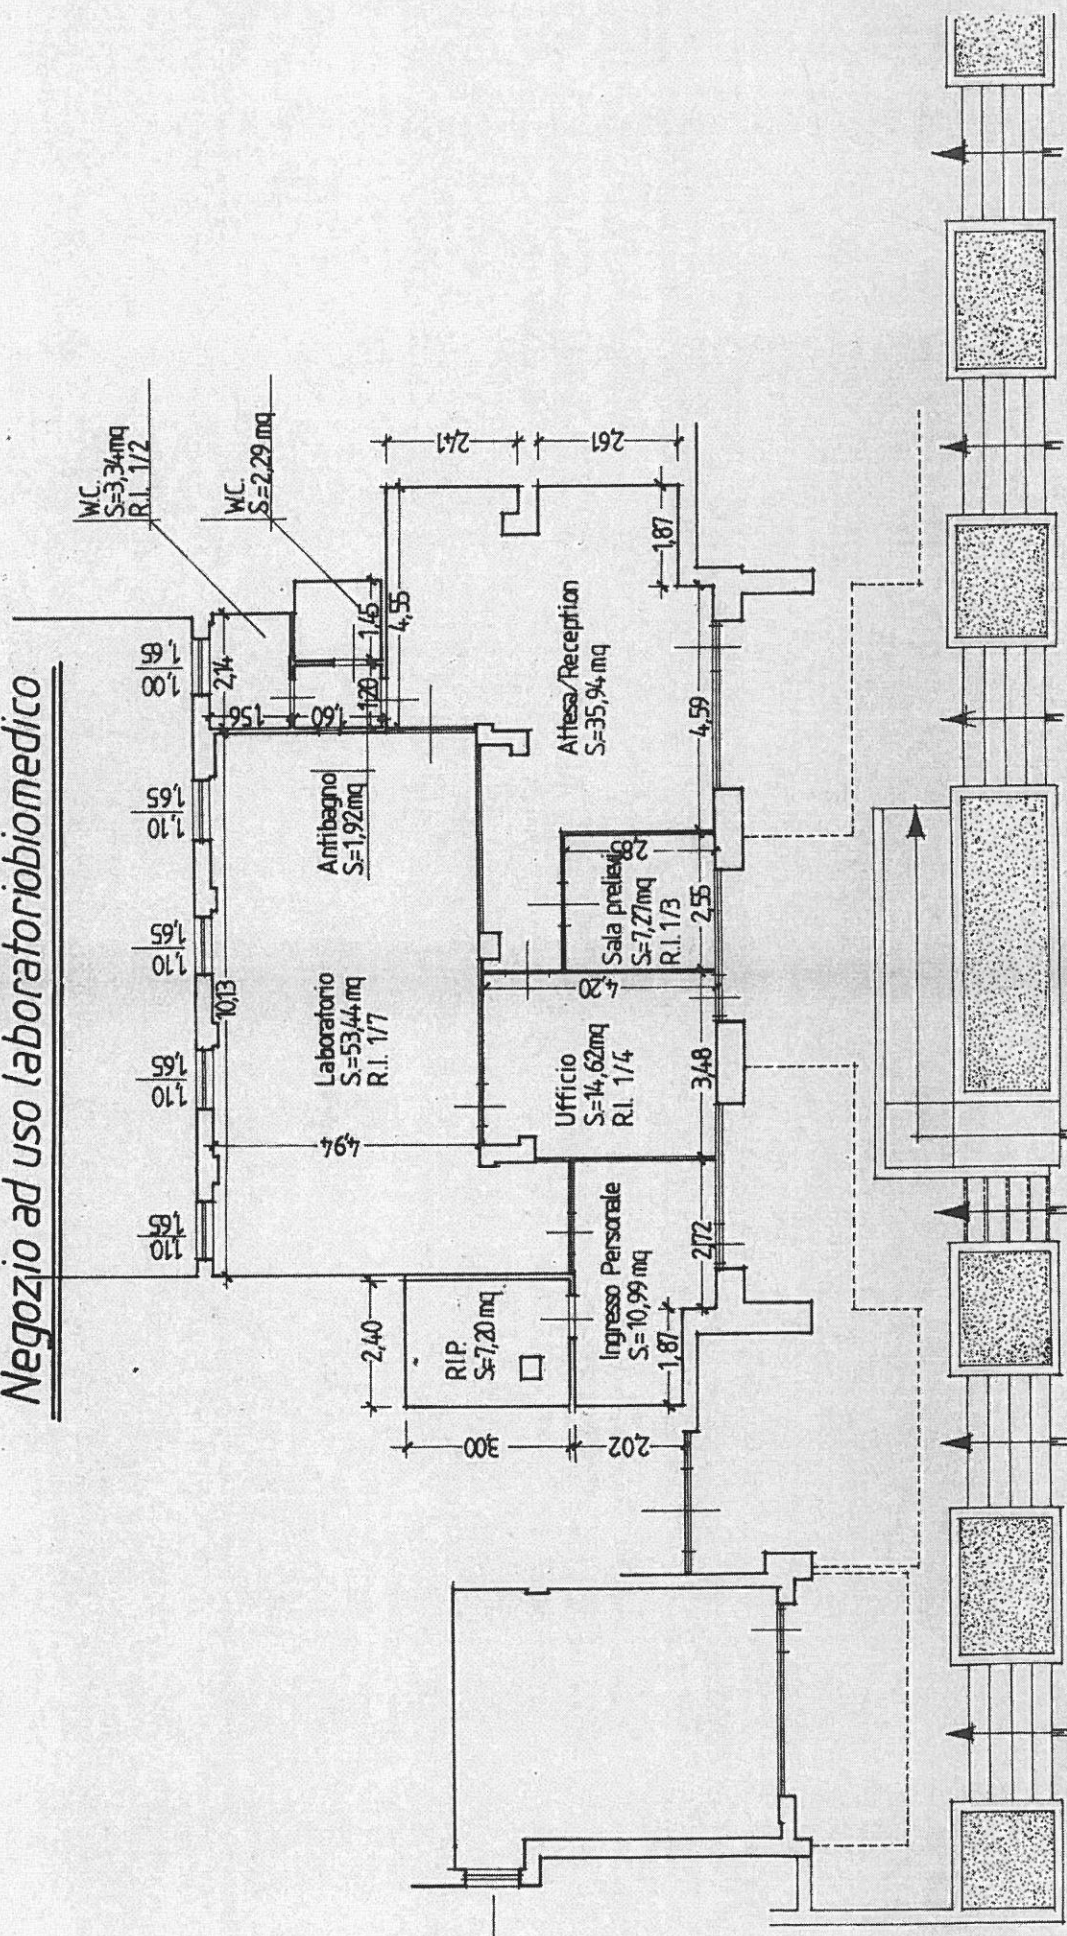

VIA MORSELLI