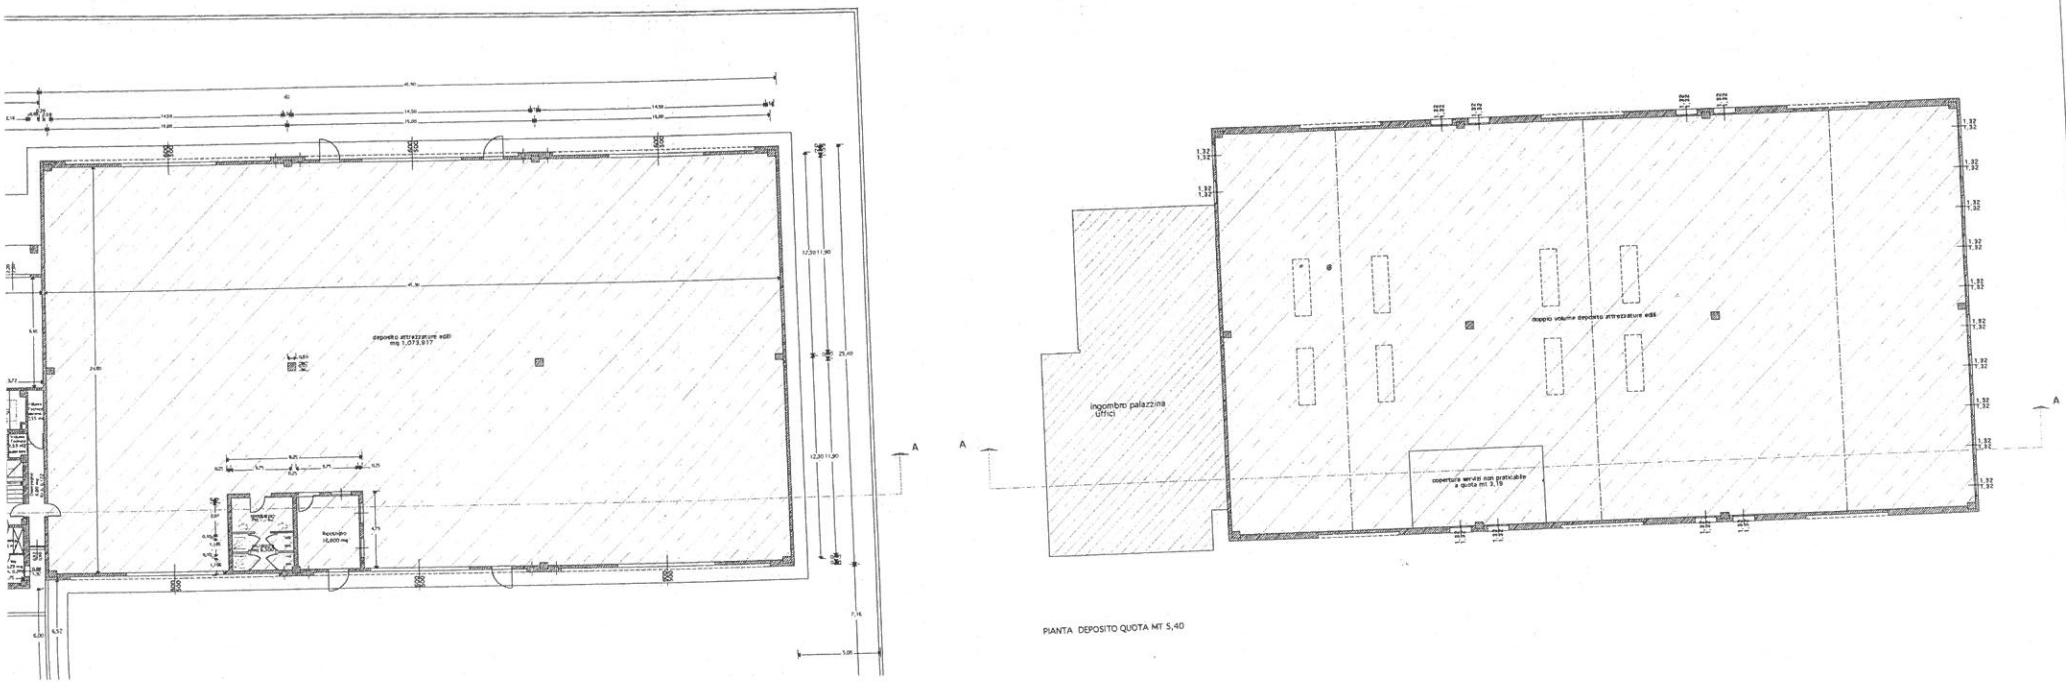


PIANTA DEPOSITO QUOTA MT 5,40