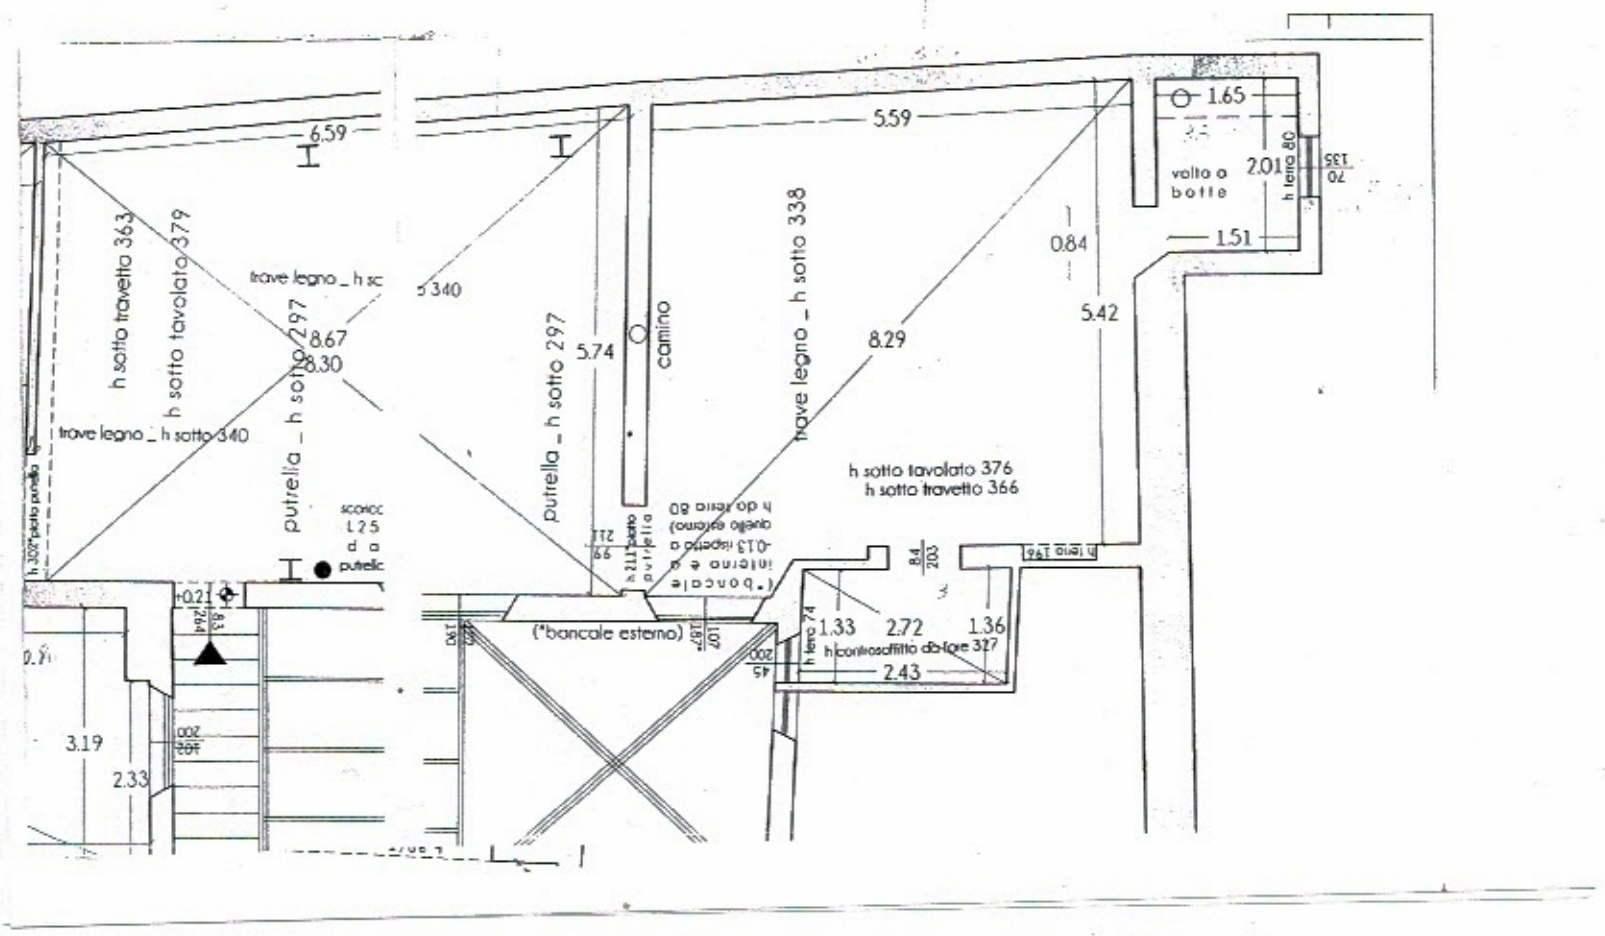
6.59
5.59
1.65
volta a botte
2.01
h terra 80
135
70
1.51
0.84
5.42
8.29
trave legno _ h sotto 338
h sotto tavolato 379
h sotto travetto 363
trave legno _ h sc
5.340
8.67
8.30
trave legno _ h sotto 340
putrella _ h sotto 297
5.74
camino
putrella _ h sotto 297
h sotto tavolato 376
h sotto travetto 366
(*bancale esterno)
1.33
2.72
1.36
h terra 74
h controsoffitto da fare 327
2.43
3.19
2.33