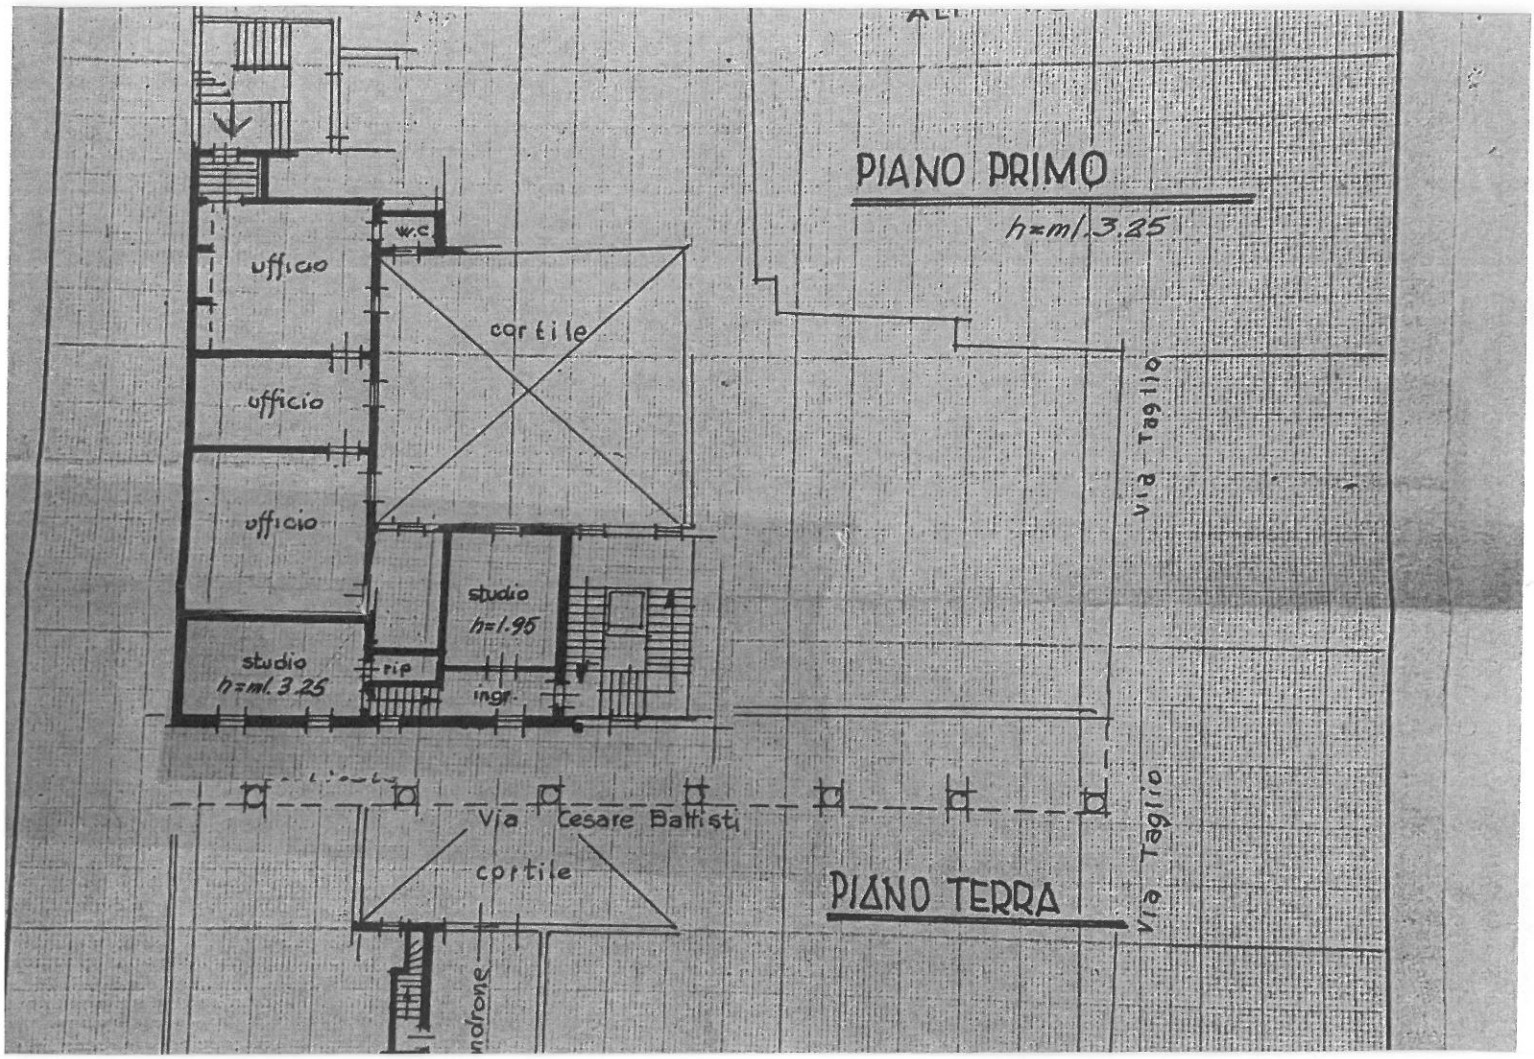

PIANO PRIMO
h=ml. 3.25
w.c
ufficio
cortile
ufficio
ufficio
studio
h=1.95
studio
h=ml. 3.25
rip
ingr.
Via Taglio
Via Cesare Battisti
cortile
PIANO TERRA
Via Taglio